

**LEYENDA CONJUNTO HISTÓRICO**

- CAMINO DE SANTIAGO
- ..... LÍMITE DE LA ZONA AFECTADA POR LA DECLARACIÓN DEL CONJUNTO HISTÓRICO DEL CAMINO DE SANTIAGO DECRETADO 824/1998, DE 28 DE DICIEMBRE
- ..... LÍMITE DEL PLAN ESPECIAL DE PROTECCIÓN

**SIMBOLOGÍA**


- +--- LÍMITE DEL TÉRMINO MUNICIPAL
- EDIFICACIONES
- CAUCE FLUVIAL
- CANAL DE LA MARGEN IZQUIERDA DEL RIO PORMA
- LAGUNA, CHARCA
- RED VIARIA
- CARRETERA: AUTOVIA A-60 (en proyecto)

**CLASIFICACION. NORMAS URBANÍSTICAS 2013**


- SU SUELO URBANO
- SUELO RUSTICO
- SR-PC PROTECCION CULTURAL
  - CAMINO DE SANTIAGO
  - ENTORNO DE PROTECCION DEL MONASTERIO DE SANTA MARIA DE SANDOVAL
- PI ELEMENTO PROTEGIDO
- PE PROTECCION INTEGRAL
- PA PROTECCION AMBIENTAL
- PAR PROTECCION ARBOLADO
- YACIMIENTO ARQUEOLÓGICO
  - PI PROTECCION INTEGRAL
  - PPA PROTECCION PREVENTIVA A
  - PPB PROTECCION PREVENTIVA B
- SR-PE PROTECCION ESPECIAL
- SR-PI PROTECCION DE INFRAESTRUCTURAS
- SR-PN PROTECCION NATURAL
  - VÍAS PECUARIAS
  - SR-PN-mf MASAS FORESTALES
  - SR-PN-cr CAUCES Y FIBERAS
- SR-C COMÚN

**AFECCIONES SECTORIALES**

- CAUCES FLUVIALES
  - R.D.L. 10/2001, DE 20 DE JULIO, POR EL QUE SE APRUEBA EL TEXTO REFUNDIDO DE LA LEY DE AGUAS
  - R.D. 648/1986, DE 11 DE ABRIL, 627/1986, DE 29 DE JULIO Y 9/2008, DE 11 DE ENERO

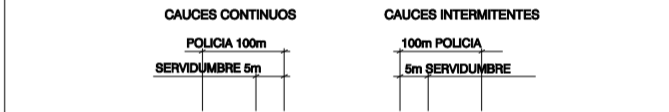

- VÍAS PECUARIAS
- LEY 9/86 DE VÍAS PECUARIAS
- CAÑADA REAL LEONESA

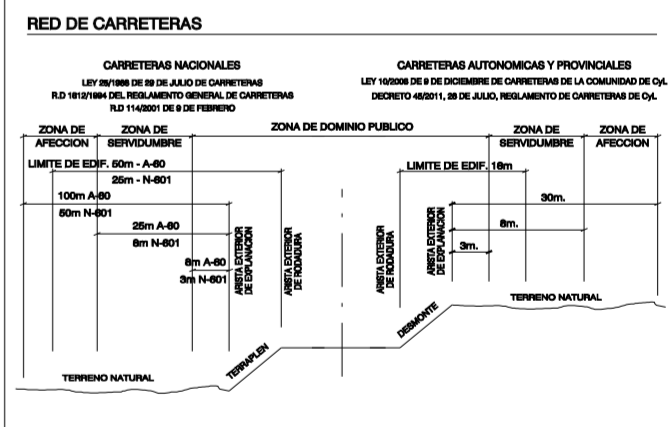

**PLAN ESPECIAL DE PROTECCION DEL CONJUNTO HISTÓRICO DEL CAMINO DE SANTIAGO EN MANSILLA MAYOR**



ARQUITECTO REDACTOR

JOSE LUIS GARCIA RAMOS

**DOCUMENTACION NORMATIVA**

PLANO DE:  
Delimitación del Ámbito del Plan Especial

NUCLEO:  
Termino Municipal Completo

NORTE  
ESCALA: 1 : 10.000  
FECHA: Febrero 2017

Nº PLANO:  
**PO-01**