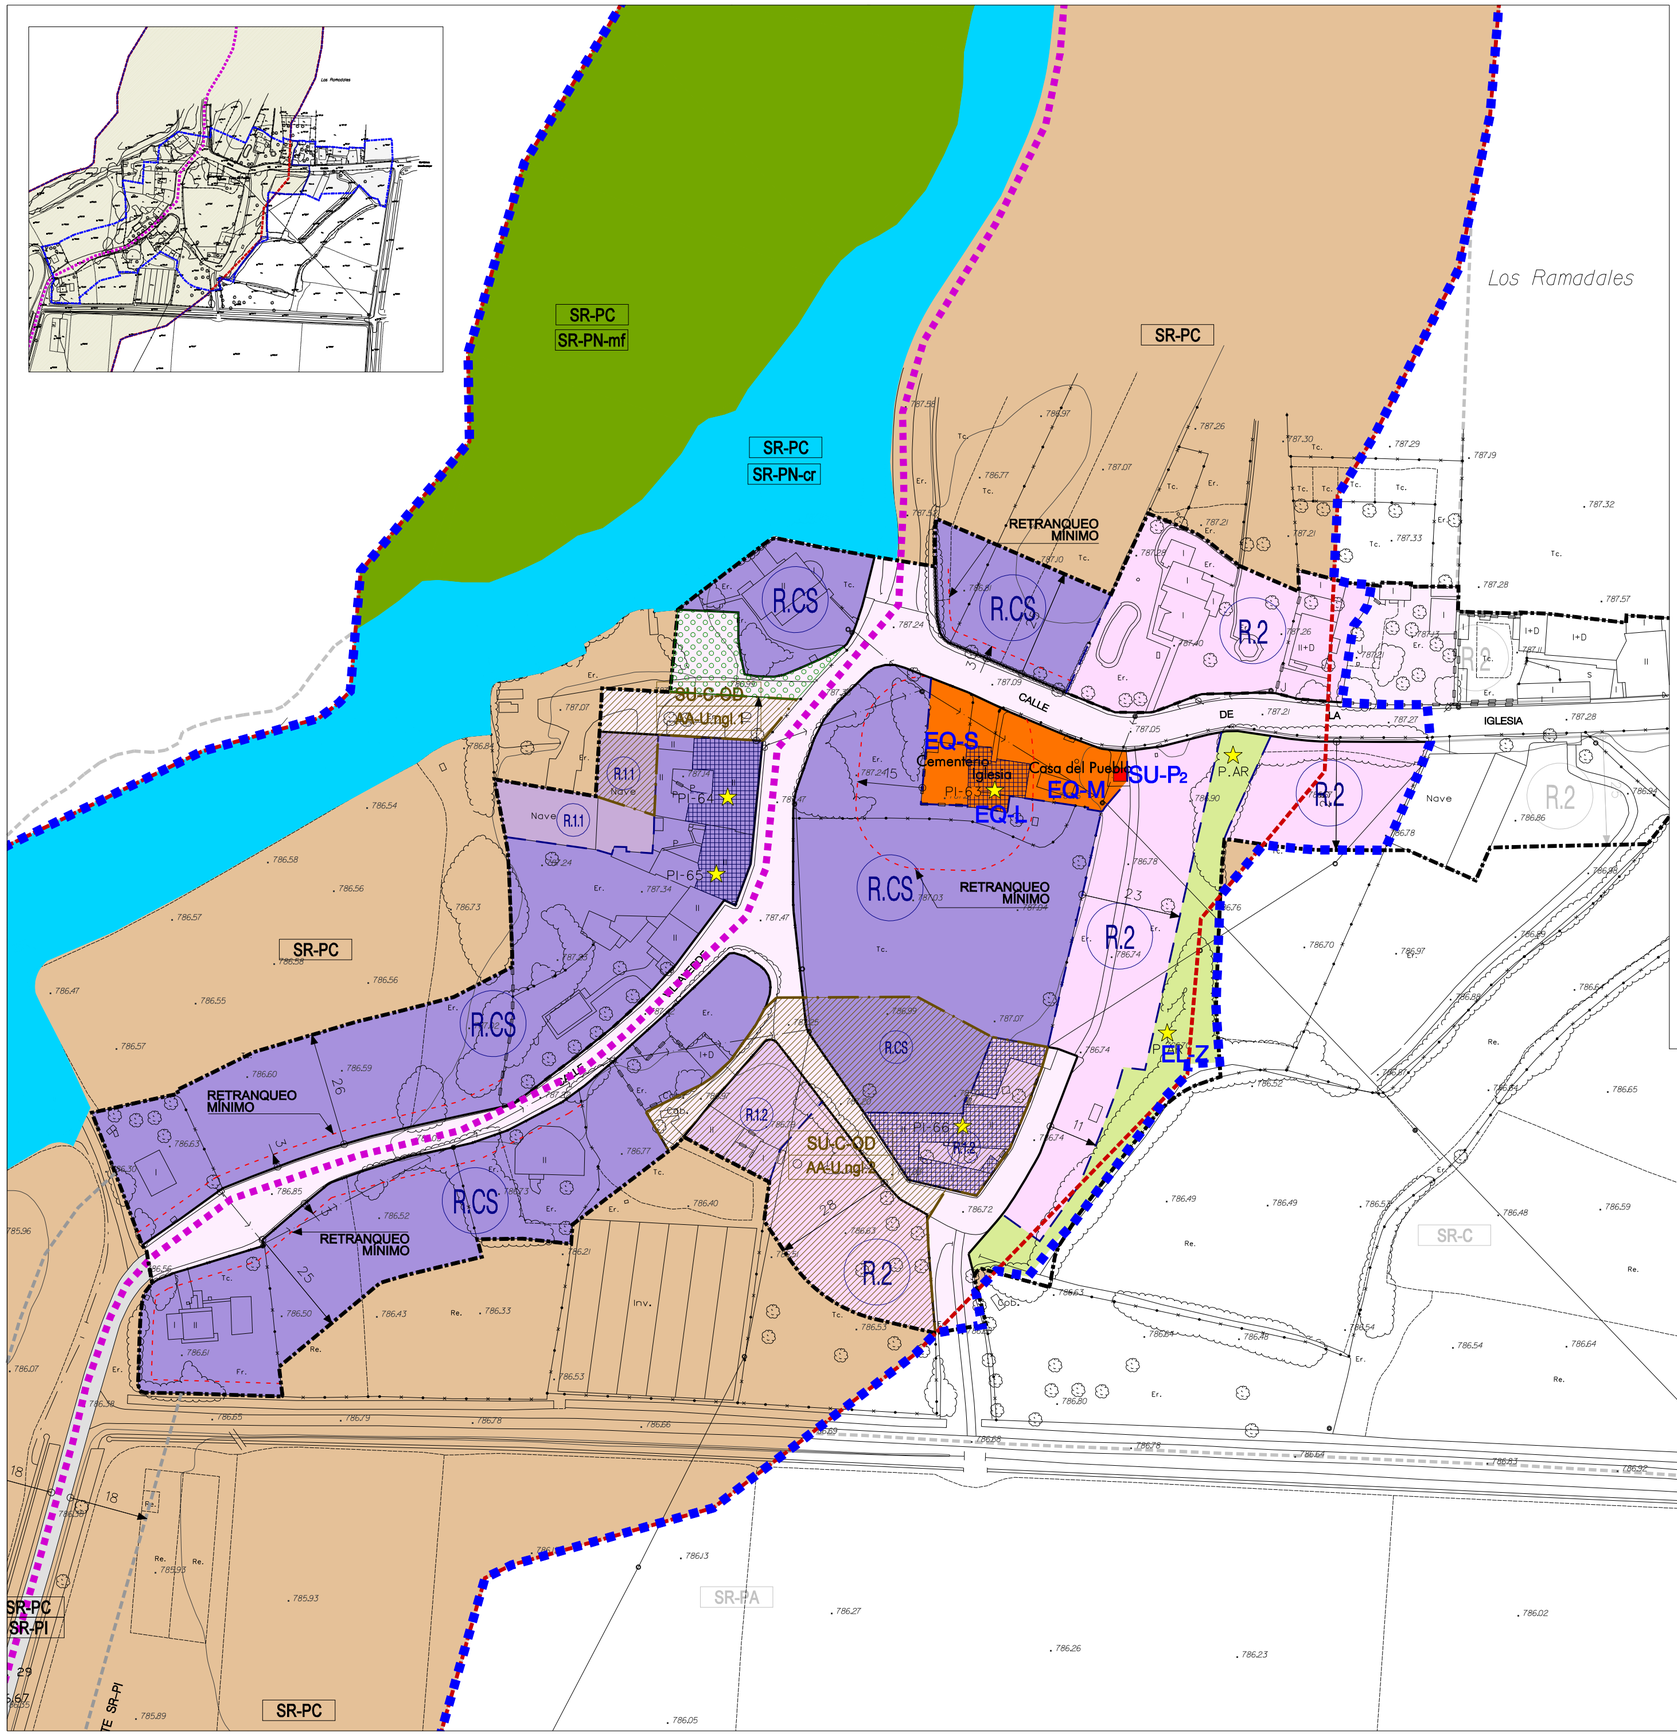

SIMBOLOGIA

- ÁMBITO DEL PLAN ESPECIAL DE PROTECCIÓN
- ÁMBITO DE PROTECCIÓN DECRETO 324/1999 DE 23 DE DICIEMBRE

CLASIFICACION Y GESTION

- SUELO URBANO
  - SUELO URBANO CONSOLIDADO
    - SU-C-OD AAU — CON ORDENACIÓN DETALLADA ACTUACIÓN AISLADA DE URBANIZACIÓN
  - SUELO URBANO NO CONSOLIDADO
    - SU-NC-SO ED — SIN ORDENACIÓN DETALLADA ESTUDIO DE DETALLE
- SUELO RUSTICO
  - SR-C — COMUN
  - SR-PN — PROTECCION NATURAL
    - SR-PN-mf — MONTES FORESTALES
    - SR-PN-cr — CAUCES Y RIBERAS
    - SR-PN-p — PAISAJÍSTICO
    - VIAS PECUARIAS
  - SR-PC — PROTECCION CULTURAL
  - SR-PE — PROTECCION ESPECIAL
  - SR-PI — PROTECCION DE INFRAESTRUCTURAS

SIMBOLOGIA

- ALINEACION EXISTENTE
- ALINEACION MODIFICADA
- LIMITE ZONA DE ORDENANZA
- LINEA LIMITE DE EDIFICACION
- VIAS PECUARIAS EN SUELO URBANO

ORDENANZA

RESIDENCIAL

ZONA CH
- R.CH — CONJUNTO HISTÓRICO "CAMINO DE SANTIAGO"

ZONA 1
- R.1.1 — EDIFICACION ALINEADA. NIVEL 1
- R.1.2 — EDIFICACION ALINEADA. NIVEL 2

ZONA 2
- R.2 — EDIFICACION AISLADA

DOTACIONES URBANÍSTICAS PÚBLICAS

ESPACIOS LIBRES PÚBLICOS
- EL-J — ÁREAS DE JUEGO INFANTIL
- EL-Z — ZONAS VERDES
- EL-T — ÁREAS PEATONALES Y AJARDINADAS
- EL-D — ZONAS DEPORTIVAS DE USO PÚBLICO

EQUIPAMIENTOS PÚBLICOS
- EQ-D — DEPORTIVO
- EQ-M — ADMINISTRATIVO
- EQ-T — CULTURAL
- EQ-V — SERVICIOS
- EQ-A — SOCIAL Y ASISTENCIAL
- EQ-S — SANITARIO
- EQ-L — RELIGIOSO

SERVICIOS URBANOS
- SU-P — DEPÓSITO DE AGUA
- SU-D — ESTACIÓN DE DEPURACIÓN DE AGUAS RESIDUALES

VIAS PÚBLICAS
- VIA URBANA ESTRUCTURANTE
- ESPACIO LIBRE AJARDINADO ASOCIADO AL VIARIO

PROTECCIONES GENERALES

BIEN DE INTERES CULTURAL

CONJUNTO HISTORICO
- CAMINO DE SANTIAGO

MONUMENTO HISTORICO ARTISTICO
- ENTORNO DE PROTECCION DEL MONASTERIO DE SANTA MARÍA DE SANDOVAL

ELEMENTOS PROTEGIDOS
- ELEMENTO PROTEGIDO

NIVEL DE PROTECCION
- PI PROTECCION INTEGRAL
- PE PROTECCION ESTRUCTURAL
- PA PROTECCION AMBIENTAL
- PAR PROTECCION DEL ARBOLADO

PLAN ESPECIAL DE PROTECCION DEL CONJUNTO HISTÓRICO DEL CAMINO DE SANTIAGO EN MANSILLA MAYOR

AYUNTAMIENTO DE Mansilla Mayor

Junta de Castilla y León
Consejería de Cultura y Turismo

ARQUITECTO REDACTOR

Firmado digitalmente por NOMBRE GARCIA RAMOS JOSE LUIS - NIF 51365365V
Nombre de reconocimiento (DN): cn=NOMBRE GARCIA RAMOS JOSE LUIS - NIF 51365365V, c=ES, o=FNMT, ou=FNMT Clase 2 CA, 701002041
Fecha: 2017.05.25 12:03:04 +02'00'

JOSE LUIS GARCIA RAMOS

DOCUMENTACION NORMATIVA

PLANO DE:

Ordenacion en Suelo Urbano

NUCLEO:

Nogales

NORTE

ESCALA: 1 : 1.000

FECHA: Mayo 2017

Nº PLANO:

PO-02-3